


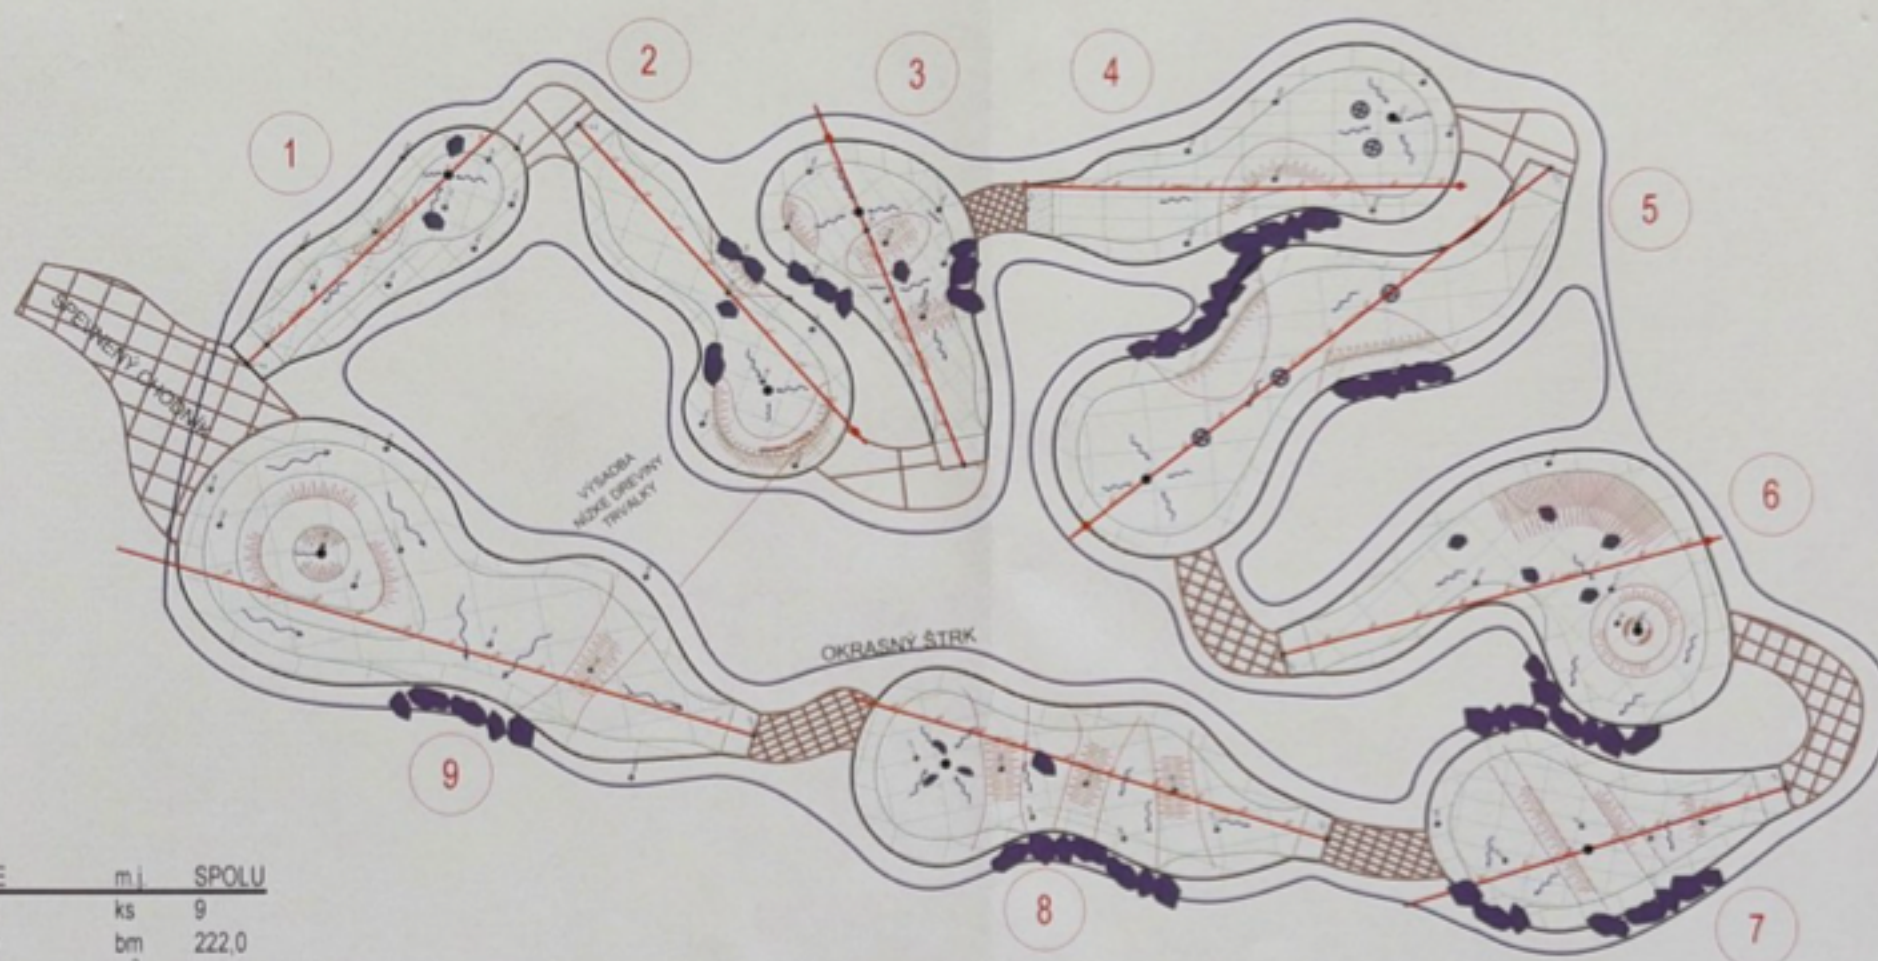

| PARAMETRE         | m.j.           | SPOLU |
|-------------------|----------------|-------|
| Počet jamiek      | ks             | 9     |
| Obvod jamky       | bm             | 222,0 |
| Plocha jamky      | m <sup>2</sup> | 259,0 |
| Obruba z kameňa   | m              | 41,0  |
| Obruba z dlažby   | bm             | 0,0   |
| Obruba z betónu   | bm             | 190,0 |
| Solitérne kamene  | t              | 4,0   |
| Obrubník CHODNÍKA | bm             | 79,5  |
| Plocha CHODNÍKA   | m <sup>2</sup> | 39,0  |
| GREEN             | m <sup>2</sup> | 171,0 |
| ROUGH             | m <sup>2</sup> | 93,0  |
| Plocha výkopov    |                | 530   |
| PLOCHA VYSADBY    | m <sup>2</sup> | 232,0 |
| Živý plot         | m              | 100   |



| VÝŠLETVO           |  | ŠPORTOVO-NÁUČNÝ PARK SEBEDRAŽE |  | DOKUMENTÁCIA K PROJEKTU         |  |
|--------------------|--|--------------------------------|--|---------------------------------|--|
| Ing. Vladimír KMEF |  | Ing. Vladimír KMEF             |  | ARCHITEKTURA                    |  |
| Autor              |  | Projektant                     |  | Stupeň PD                       |  |
| Ing. Vladimír KMEF |  | Ing. Vladimír KMEF             |  | Ochrana stavby a okolitých opas |  |
| Správca projektu   |  | Stavby objekt                  |  | TITULNÉ LISTY                   |  |
| Ing. Vladimír KMEF |  | Ing. Vladimír KMEF             |  | Dátum                           |  |
| Projektant         |  | Ing. Vladimír KMEF             |  | Zak. číslo                      |  |
| Ing. Vladimír KMEF |  | Ing. Vladimír KMEF             |  | Forma                           |  |
| Ing. Vladimír KMEF |  | Ing. Vladimír KMEF             |  | Město                           |  |
|                    |  |                                |  | Číslo výkresu                   |  |
|                    |  |                                |  | 1:125                           |  |
|                    |  |                                |  | D001                            |  |

PÔDORYS JAMKA Č.1



LEGENDA MATERIÁLOV:

- Umelý hrací koberec výška vlasu min. 14mm (green)
- Umelý trávnatý koberec (obruba) - výšky vlasu min. 25mm (rough)
- Chodník s prírodného kameňa (andezit)
- Okrasný makadam fr. 25-32mm
- Solitérne kamene
- Výsadba z trvaliek a nízkych drevín

|                   |                |       |
|-------------------|----------------|-------|
| Jamka č.1         |                |       |
| Obvod jamky       | bm             | 17,0  |
| Plocha jamky      | m <sup>2</sup> | 15,5  |
| Obruba z kameňa   | m              |       |
| Obruba z betónu   | bm             | 5,5   |
| Solitérne kamene  | t              | 0,5   |
| Obrubník chodníka | m              | 19,0  |
| Plocha chodníka   | m <sup>2</sup> | 214,0 |



|   |  |                                                                          |                        |                                                                |                                                               |
|---|--|--------------------------------------------------------------------------|------------------------|----------------------------------------------------------------|---------------------------------------------------------------|
|  <b>V. Kňaž architekt</b><br>architekt: vladimir.knaz@vknaz.sk<br>S. MŠK 14. 9. 17 a 21. 9. 2017 |  | <b>ŠPORTOVO-NÁUČNÝ PARK SEBEDRAŽE</b>                                    |                        | VÝKONNOSTNÁ A KONŠTRUKČNÁ ÚLOHA<br>ARCHITEKTURA A STAVBA VEŠNÁ |                                                               |
|   |  | Práca: 1872/1                                                            |                        | <b>ARCHITEKTURA</b>                                            |                                                               |
| Autor: Ing. V. Kňaž   |  | Staviteľ: Športový klub Sebedražie s.r.o., Prácheň 750, 87200 Sebedražie |                        | Objekt: PO                                                     | Obnova stavieb a stavieb spracovaných<br><b>TITULNÉ LISTY</b> |
|   |  | Miesto stavby: Sebedražie                                                |                        |                                                                |                                                               |
| Staviteľský projektant: Ing. V. Kňaž   |  | Staviteľský objekt: ŠPORTOVO-NÁUČNÝ PARK SEBEDRAŽE                       |                        |                                                                |                                                               |
| Projektant: Ing. V. Kňaž   |  |                                                                          |                        |                                                                |                                                               |
| Registračný: Ing. V. Kňaž   |  |                                                                          |                        |                                                                |                                                               |
|   |  | Obdobie výstavby: ARCHITEKTURA                                           | Dátum: 2022/08         |                                                                |                                                               |
|   |  | PÔDORYS JAMKY Č.1                                                        | Zak. číslo: 58/1228    |                                                                |                                                               |
|   |  |                                                                          | Forma: 2D/3D           |                                                                |                                                               |
|   |  |                                                                          | Mierka: Číslo výkresu: |                                                                |                                                               |
|   |  |                                                                          | 1:25 D002              |                                                                |                                                               |

# PÔDORYS JAMKA Č. 2



## LEGENDA MATERIÁLOV:


- Umelý hrací koberec výška vlasu min. 14mm (green)
- Umelý trávnatý koberec (obruba) - výšky vlasu min. 25mm (rough)
- Chodník s prírodného kameňa (andezit)
- Okrasný makadam fr. 25-32mm
- Solitérne kamene
- Výsadba z trvaliek a nízkych drevín

|                   |         |
|-------------------|---------|
| Jamka č. 2        |         |
| Obvod jamky       | bm 22,5 |
| Plocha jamky      | m2 21,5 |
| Obruba z kameňa   | m 3     |
| Obruba z betónu   | bm 20,0 |
| Solitérne kamene  | t 1,0   |
| Obrubník chodníka | m 6,0   |
| Plocha chodníka   | m 2     |



|                                                                                     |              |                                                            |              |                                                             |                                  |
|-------------------------------------------------------------------------------------|--------------|------------------------------------------------------------|--------------|-------------------------------------------------------------|----------------------------------|
| <b>VELETRNO</b><br>architektúra a inžinierstvo<br>Ing. Vladimír KMEJ<br>011 5564/11 |              | <b>ŠPORTOVO-NÁUČNÝ PARK SEBEDRAŽIE</b><br>Projekt č. 30701 |              | SLOVENSKÁ ASSOCIÁCIA KRAJINNÝCH ARCHITEKTOV<br>ARCHITEKTURA |                                  |
| Aut.:                                                                               | Ing. V. Kmeť | Staviteľ:                                                  | Ing. V. Kmeť | Stupeň PD:                                                  | Chrániť stavbu a výtvarný sprac. |
| Generálny projektant:                                                               | Ing. V. Kmeť | Staviteľ:                                                  | Ing. V. Kmeť | Stupeň PD:                                                  | Chrániť stavbu a výtvarný sprac. |
| Projektant:                                                                         | Ing. V. Kmeť | Staviteľ:                                                  | Ing. V. Kmeť | Stupeň PD:                                                  | Chrániť stavbu a výtvarný sprac. |
| Exekutor:                                                                           | Ing. V. Kmeť | Staviteľ:                                                  | Ing. V. Kmeť | Stupeň PD:                                                  | Chrániť stavbu a výtvarný sprac. |
|                                                                                     |              | Objekt nároku:                                             |              | ARCHITEKTURA                                                |                                  |
|                                                                                     |              |                                                            |              | PÔDORYS JAMKA Č. 2                                          |                                  |
|                                                                                     |              |                                                            |              | Mierka:                                                     |                                  |
|                                                                                     |              |                                                            |              | 1:30                                                        |                                  |
|                                                                                     |              |                                                            |              | D003                                                        |                                  |

## PÔDORYS JAMKA Č.3

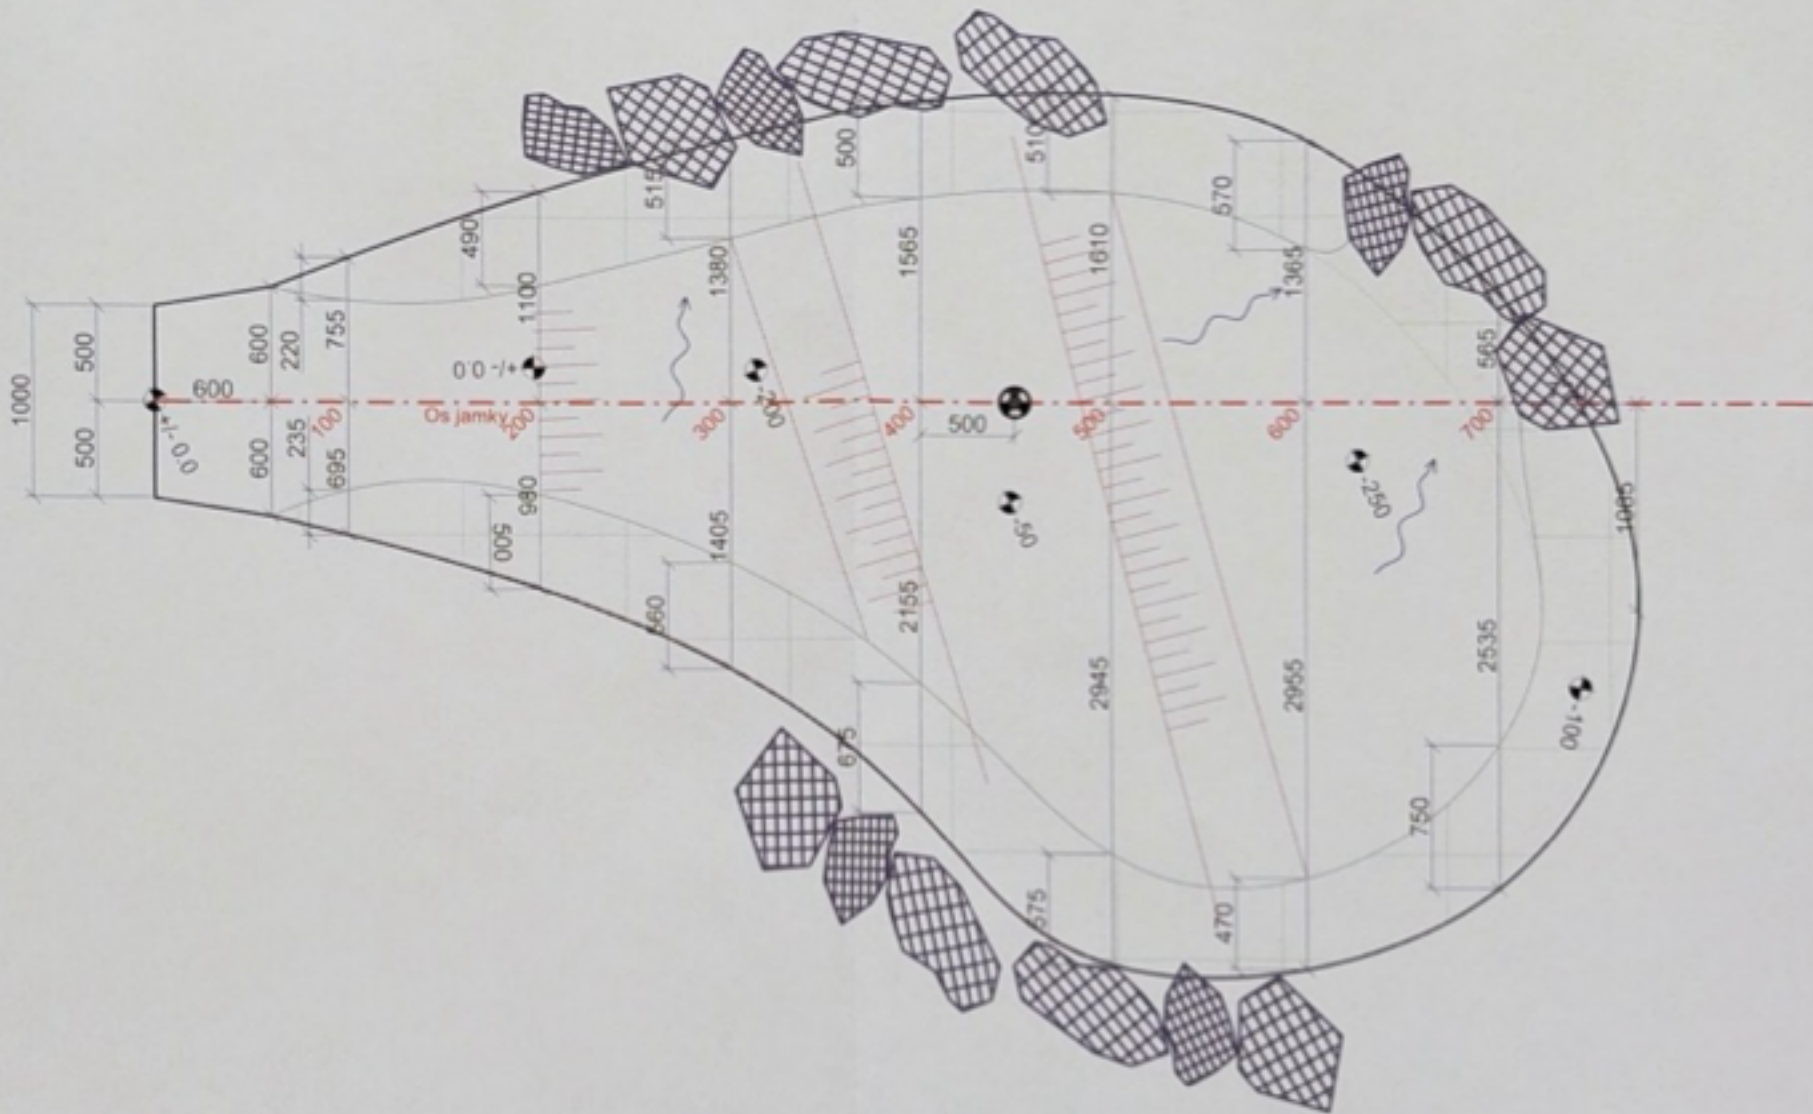

LEGENDA MATERIÁLOV:


Umělý hrací koberec výška vlasu min. 14mm (green)  
Umělý trávnatý koberec (obruha) - výška vlasu min. 25mm (rough)  
Chodník s přírodním kamelá (andezit)  
Okrasný makadam fr. 25-32mm  
Solitérní kamene  
Výsadba z trvalé a nízkých dřevin

|                   |                |      |
|-------------------|----------------|------|
| Jamka č. 3        |                |      |
| Obvod jamky       | bm             | 20,0 |
| Plocha jamky      | m <sup>2</sup> | 20,0 |
| Obruba z kameňa   | m              | 4    |
| Obruba z betónu   | bm             | 17,5 |
| Solitérne kamene  | t              | 0,5  |
| Obrubník chodníka | m              | 9,5  |
| Plocha chodníka   | m              | 4    |



|   |   |   |
|---|---|---|
|  <p>VŠB – Technická univerzita v Ostravě<br/>         Ing. Miroslav Látka, Ph.D.<br/>         e-mail: miroslav.latka@vsb.cz<br/>         tel.: 59 602 41 11, 59 602 41 12</p> | <p><b>ŠPORTOVO-NÁUČNÝ PARK SEBEDRAŽE</b></p> <p>Prac. č.: 5673/20</p> <p>Staviteľ: Ing. M. Látka, Ph.D.<br/>         Objekt: Športovo-náučný park Sebedražie<br/>         Miesto: Sebedražie</p> <p><b>ŠPORTOVO-NÁUČNÝ PARK SEBEDRAŽE</b></p> <p>Obdobie výstavby:</p> <p>ARCHITEKTÚRA</p> <p>PŮDORYS JAHNKA C.3</p> | <p>ŠPORTOVO-NÁUČNÝ PARK SEBEDRAŽE<br/>         ARCHITEKTÚRA A VÝSTAVBA</p> <p>ARCHITEKTÚRA</p> <p>Objekt: PG<br/>         Objektové stavení s stavovými úpravami</p> <p><b>TECHNICKÉ ÚDAJE</b></p> <p>Číslo: 5020/06<br/>         Znak: 5673/20<br/>         Podlažie: 1<br/>         Mierka: Číslo výkresu:</p> <p>1:25 D004</p> |
|---|---|---|

## PÔDORYS JAMKA Č.4

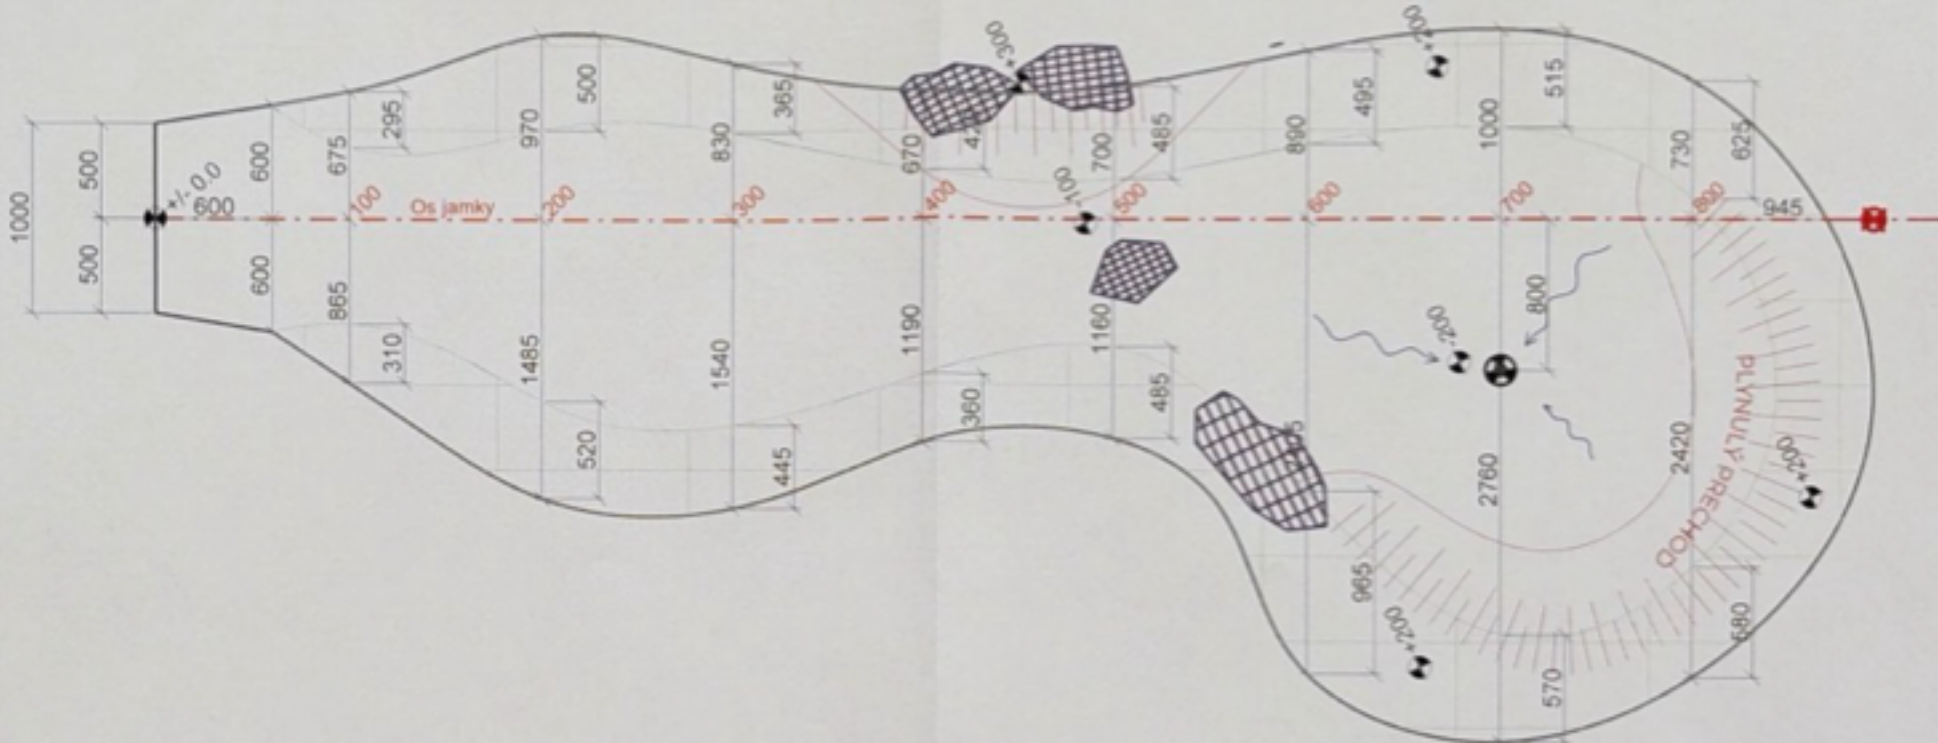

#### LEGENDA MATERIÁLOV

Umělý hrací koberec výška vlasu min. 14mm (green)  
Umělý trvanlivý koberec (obruha) - výšky vlasu min. 25mm (rough)  
Chodník s přírodního kameňa (andezit)  
Okrasný makadam fr. 25-32mm  
Solitérne kamene  
Výsadba z trvalek a nízkých drevín

|                    |     |      |
|--------------------|-----|------|
| Jamka č.4          |     |      |
| Obvod jamky        | bm  | 24,0 |
| Plocha jamky       | m2  | 25,0 |
| Obruba z kameňa    | m   | 3    |
| Obruba z betónu    | bm1 | 21   |
| Solitérne kamene   | t   | 0,5  |
| Obrubník chodníkab | m   | 4,5  |
| Plocha chodníka    | m   | 1,5  |



|   |                                        |                                                                              |                                                                               |
|---|----------------------------------------|------------------------------------------------------------------------------|-------------------------------------------------------------------------------|
|  <b>VELEBIT</b><br>Nacionalni park<br>Velebit<br>ul. Matije Gupca 10, 51000 Rijeka<br>t. 051 331 1111, f. 051 331 1112<br>e. info@velebit.hr | <b>ŠPORTOVO-NALUČNY PARK SEBEDRAŽE</b> |                                                                              | OPOSREDOVANJE U PROMETU NEPOKRETNOSTI<br>IPOSREDOVANJE U PROMETU POSREDOVANJE |
|   | Plan 2                                 | 1:5000                                                                       | ARHITEKTURA                                                                   |
| Autor: Ing. V. Križan   | Oblikovanje:                           | Collingwood & Rogers s.r.o., Prilazak 163, 67200 Galambice<br>ul. Srebrnjaka | Skupni PD:<br>Oblikovanje stambenih i poslovnih zgrada                        |
| Generalni projektant: Ing. V. Križan   | Oblikovanje:                           | ŠPORTOVO-NALUČNY PARK SEBEDRAŽE                                              | IZVEDBA                                                                       |
| Projektant: Ing. V. Križan   | Oblikovanje:                           | Datum: 02/2008                                                               | Znak: 100                                                                     |
| Izvršitelj: Ing. V. Križan   | Oblikovanje:                           | ARHITEKTURA                                                                  | Formati: A4                                                                   |
|   | Oblikovanje:                           | ARHITEKTURA                                                                  | Mjerna: 1:300                                                                 |
|   | Oblikovanje:                           | ARHITEKTURA                                                                  | Čisto: 0005                                                                   |

## PŮDORYS JAMKA Č.5




LEGENDA MATERIÁLOV:

Umělý hrací koberec výška vlasů min. 14mm (green)  
Umělý travnatý koberec (obruha) - výšky vlasů min. 25mm (rough)  
Chodník s přírodním kaměna (andezit)  
Okrasný makadam fr. 25-32mm  
Solitérní kamene  
Výsadba z trvalé a nízkých dřevin

|                   |                |      |
|-------------------|----------------|------|
| Jamka č 5         |                |      |
| Obvod jamky       | bm             | 31,5 |
| Plocha jamky      | m <sup>2</sup> | 385  |
| Obruba z kameňa   | m              | 8,0  |
| Obruba z betónu   | bm             | 20,0 |
| Solitérne kamene  | t              | 1,0  |
| Obrubník chodníka | m              | 7,0  |
| Plocha chodníka   | m <sup>2</sup> | 3    |

[illegible]

# PŮDORYS JAMKA Č.6

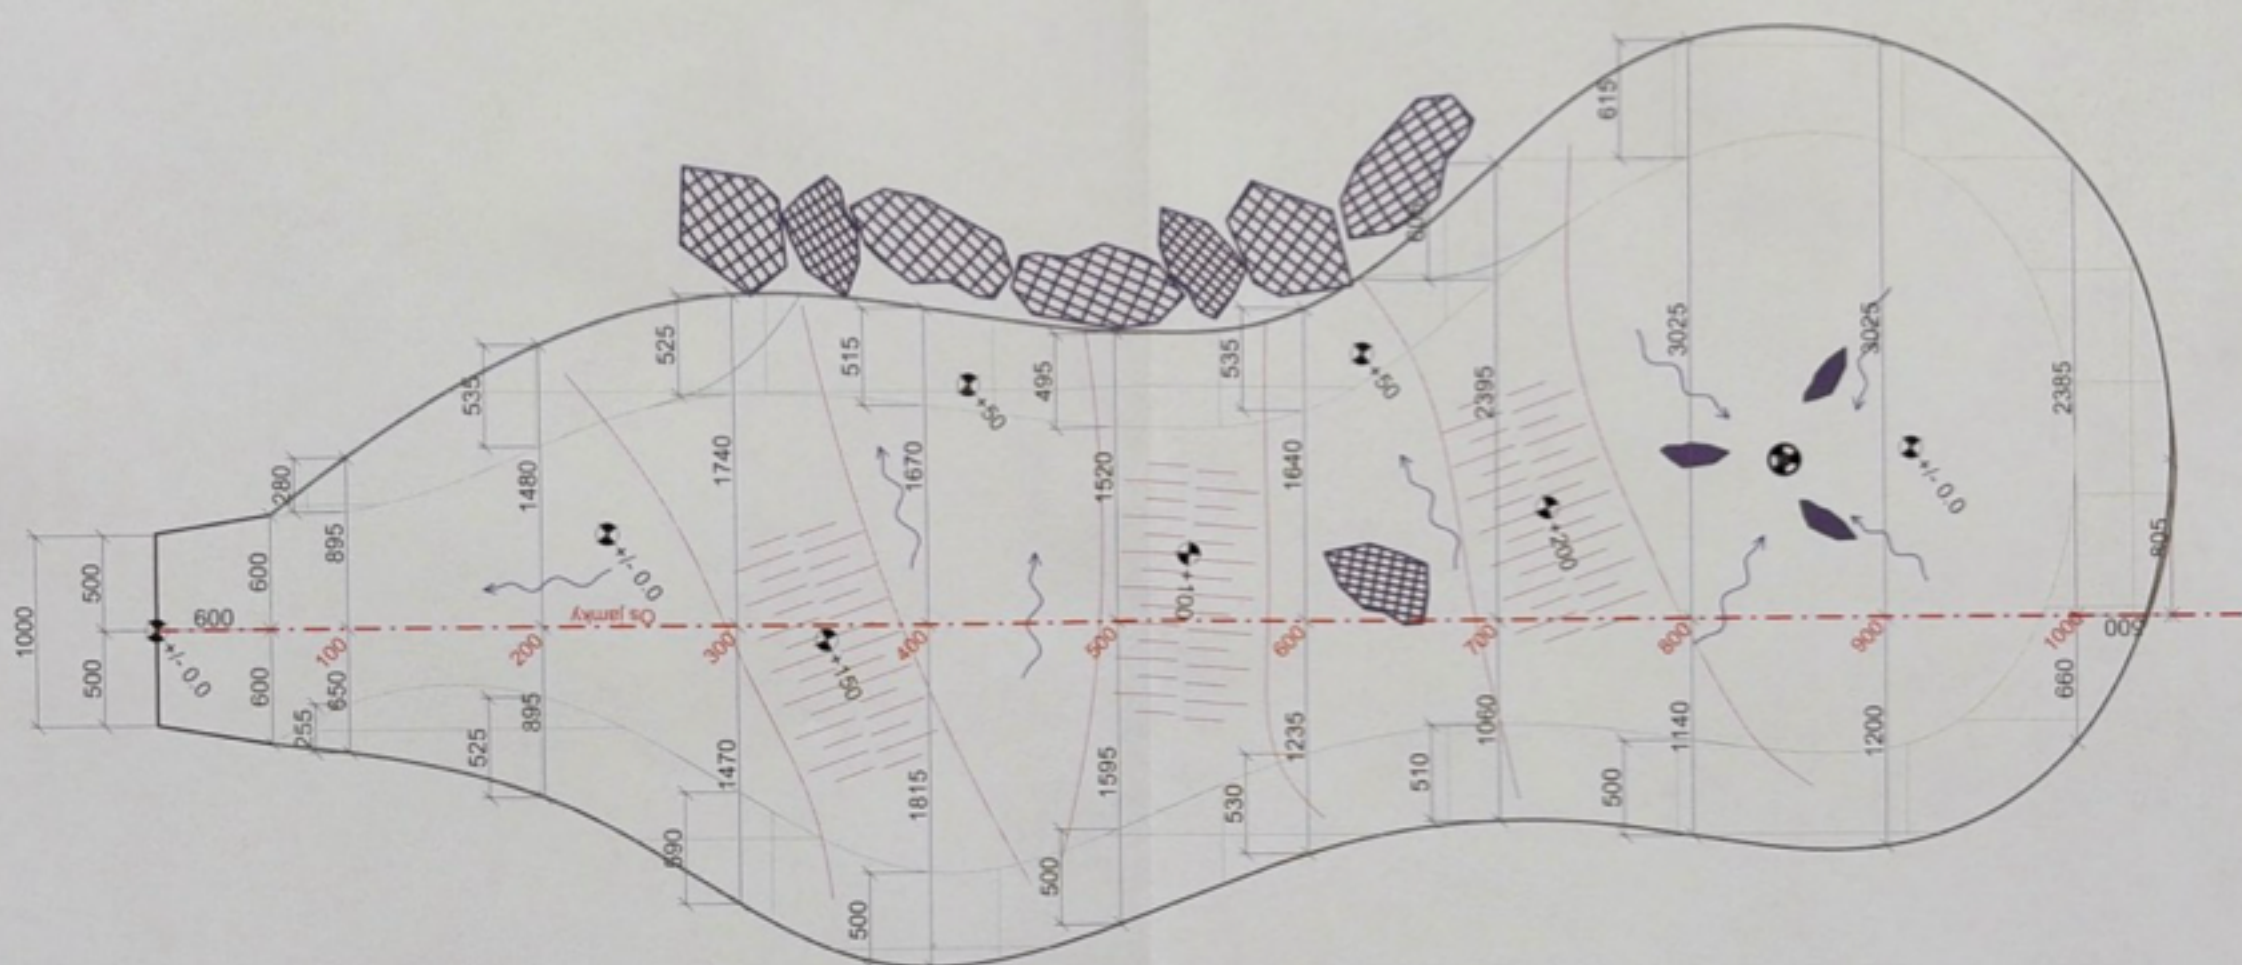

## LEGENDA MATERIÁLŮ:


- Umělý hrací koberec výška vlasu min. 14mm (green)
- Umělý trávnatý koberec (obruha) - výšky vlasu min. 25mm (rough)
- Chodník s přírodního kamene (andezit)
- Okrasný makadam fr. 25-32mm
- Solitérne kamene
- Výsadba z trvaliek a nízkých dřevin

|                   |                |      |  |
|-------------------|----------------|------|--|
| Jamka č.6         |                |      |  |
| Obvod jamky       | bm             | 28,5 |  |
| Plocha jamky      | m <sup>2</sup> | 34   |  |
| Obruba z kamene   | m              | 4,0  |  |
| Obruba z betonu   | bm             | 25,0 |  |
| Solitérne kamene  | t              |      |  |
| Obrubník chodníka | m              | 8,5  |  |
| Plocha chodníka   | m <sup>2</sup> | 3,5  |  |



| VÝKRES                             |  | ŠPORTOVO-NÁUČNÝ PARK SEBEDRAŽE |  | ARCHITEKTURA |  |
|------------------------------------|--|--------------------------------|--|--------------|--|
| Autor: Ing. V. Knež                |  | Projekt: 2023                  |  | Objekt: PO   |  |
| Generální projektant: Ing. V. Knež |  | Miesto stavby: Sebedraž        |  | Objekt: PO   |  |
| Projektant: Ing. V. Knež           |  | Stavby: sport                  |  | Objekt: PO   |  |
| Stavba: sport                      |  | ŠPORTOVO-NÁUČNÝ PARK SEBEDRAŽE |  | Objekt: PO   |  |
| Stavba: sport                      |  | ARCHITEKTURA                   |  | Objekt: PO   |  |
| Stavba: sport                      |  | PŮDORYS JAMKA Č.6              |  | Objekt: PO   |  |
| Stavba: sport                      |  | 1:30                           |  | Objekt: PO   |  |
| Stavba: sport                      |  | D007                           |  | Objekt: PO   |  |

## PÔDORYS JAMKA Č.7

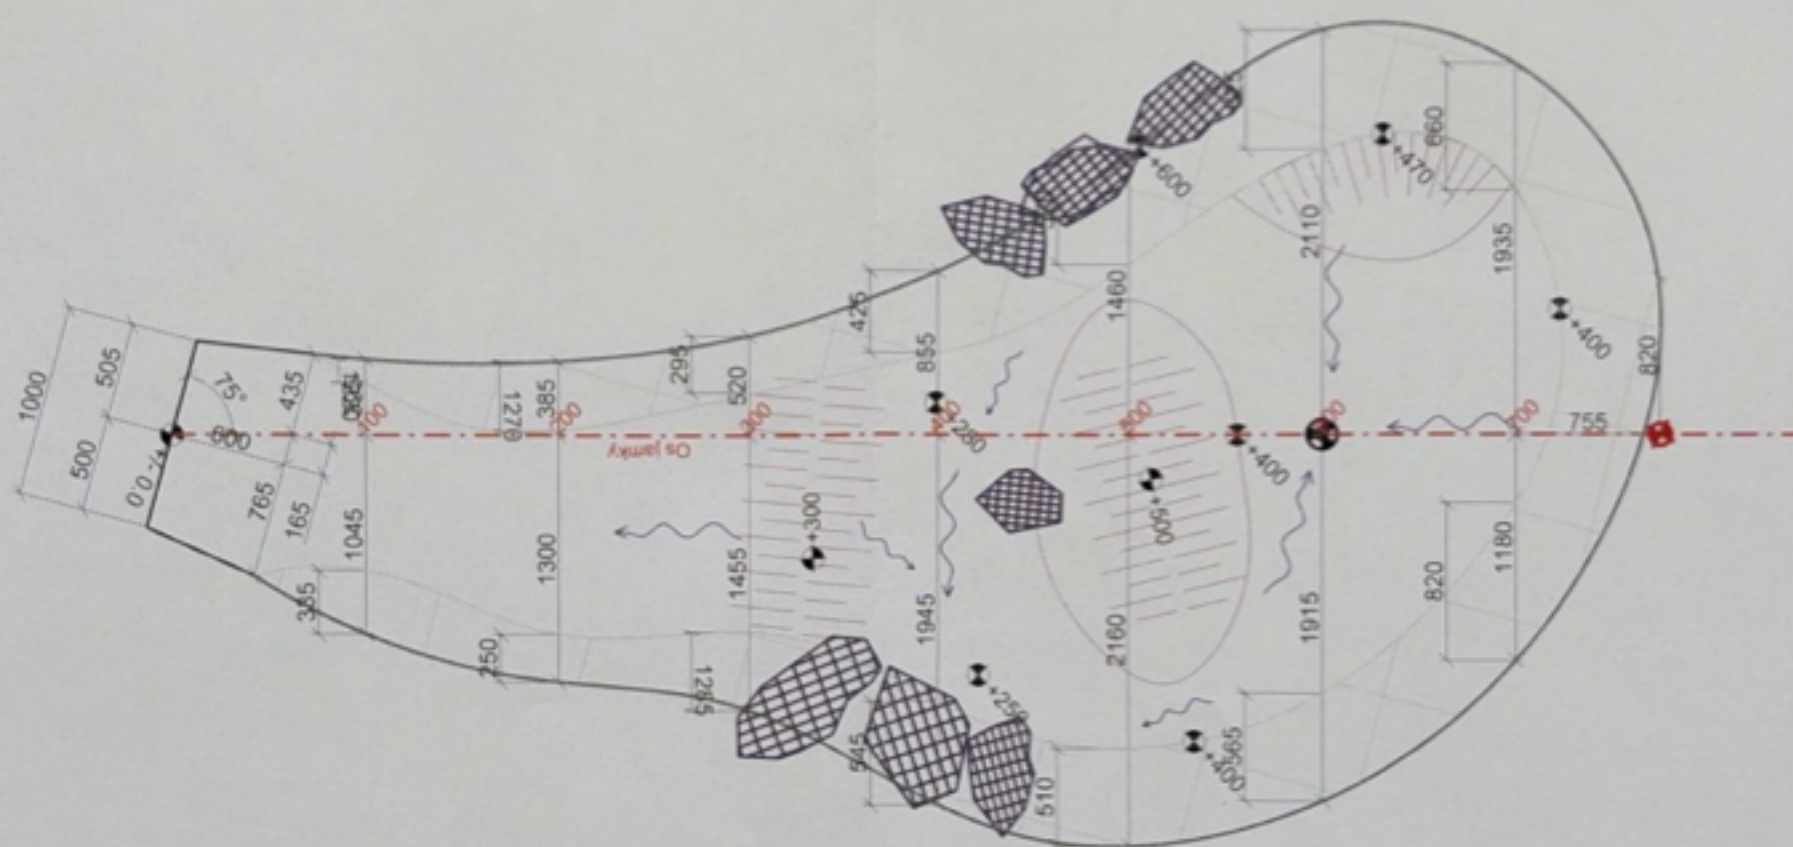

LEGENDA MATERIÁLOV:

Umělý hrací koberec výška vlasu min. 14mm (green)  
Umělý trávnatý koberec (obrnba) - výšky vlasu min. 25mm (rough)  
Chodník s přírodním kamem (andezit)  
Okrasný makadam fr. 25-32mm  
Solitérní kamene  
Výsadba z trvaliek a nízkých drevin

|                   |                |      |
|-------------------|----------------|------|
| Jamka č.7         |                |      |
| Obvod jamky       | bm             | 20,0 |
| Plocha jamky      | m <sup>2</sup> | 23,0 |
| Obruba z kameňa   | m              | 10,0 |
| Obruba z betónu   | bm             | 18,0 |
| Solitérne kamene  | t              |      |
| Obrubník chodníka | m              | 12,0 |
| Plocha chodníka   | m <sup>2</sup> | 5,5  |



|                                                                                       |                                       |                                                                          |
|---------------------------------------------------------------------------------------|---------------------------------------|--------------------------------------------------------------------------|
|  | <b>ŠPORTOVO-NAUČNÝ PARK SEBEDRAŽE</b> | DOKUMENTÁCIA K PRÁCEM ZOBRAZENÝM NA ARCHITECTONICKEJ A STAVBEJNEJ KRESBE |
| Autor Ing. J. Konečný                                                                 | Pos. 2 307/19                         | <b>ARCHITEKTURA</b>                                                      |
| Grafická úprava Ing. J. Konečný                                                       | Stavebný územný plán                  | Skup. PD                                                                 |
| Stavebný projekt Ing. J. Konečný                                                      | Stavebný plán                         | Ochrana stavieb a stavebných území                                       |
| Projektant Ing. J. Konečný                                                            | <b>ŠPORTOVO-NAUČNÝ PARK SEBEDRAŽE</b> | <b>TECHN. ÚPRAVY</b>                                                     |
| Stavebník Ing. J. Konečný                                                             | Stavebný plán                         | Datum 02/2020                                                            |
|                                                                                       | Stavebný plán                         | Zak. číslo 08/120                                                        |
|                                                                                       | Stavebný plán                         | Formát A4                                                                |
|                                                                                       | Stavebný plán                         | Mierka 1:30                                                              |
|                                                                                       | Stavebný plán                         | Číslo výkresu D008                                                       |

## PŮDORYS JAMKA Č.8



LEGENDA MATERIÁLOV:

Umělý hrací koberec výška vlasu min. 14mm (green)

Umělý trávnatý koberec (obrubka) - výšky vlasu min. 25mm (rough)

Chodník s prírodného kameňa (andezit)

Okrasný makadam fr. 25-32mm

Solidne kamene

Výsadba z trvaliek a nízkych drevín

Jamka č. 8

|             |    |      |
|-------------|----|------|
| Obvod jamky | bm | 26.0 |
|-------------|----|------|

|              |    |      |
|--------------|----|------|
| Plocha jamky | m2 | 32,0 |
|--------------|----|------|

|                 |   |     |
|-----------------|---|-----|
| Obruba z kameňa | m | 5,0 |
|-----------------|---|-----|

|                 |    |      |
|-----------------|----|------|
| Obruba z betónu | bm | 23,0 |
|-----------------|----|------|

|                  |   |     |
|------------------|---|-----|
| Solitérne kamene | t | 1,0 |
|------------------|---|-----|


|                   |   |     |
|-------------------|---|-----|
| Obrubnik chodníka | m | 7,0 |
|-------------------|---|-----|

|                 |                |     |
|-----------------|----------------|-----|
| Plocha chodníka | m <sup>2</sup> | 2,5 |
|-----------------|----------------|-----|



|   |                                                                                        |                                                                                       |
|---|----------------------------------------------------------------------------------------|---------------------------------------------------------------------------------------|
|  <b>VÝSTAVNÍ KANCELÁŘ ARCHA s.r.o.</b><br>Ing. Miroslav Hájek<br>B. Májeva 14, 874 01 B. Bystrica | <b>ŠPORTOVO-NÁUČNÝ PARK SEBEDRAŽE</b><br>Part 0<br>98709                               | SÚHRNNE NÁZVA PROJEKTU A ÚČASTI<br>ARCHITEKTÚRY A STAVITEĽSTVA<br><b>ARCHITEKTURA</b> |
| Autor: Ing. J. Koval   | Stavebník: Gelfing Web Systems s.r.o. Prácheň 763 07208 Sebeďazže<br>Objekt: Sebeďazže | Objekt PO: Objednaná stavba s stavebnými úpravami<br><b>STAVBA ÚPRAVY</b>             |
| Generálny projektant: Ing. J. Koval   | Stavebný objekt: ŠPORTOVO-NÁUČNÝ PARK SEBEDRAŽE                                        | Datum: 05/2008                                                                        |
| Projektant: Ing. J. Koval   |                                                                                        | Zák. číslo: 05/2008                                                                   |
| Vypracoval: Ing. J. Koval   | Ostatné údaje:                                                                         | Forma: Juhla                                                                          |
|   | ARCHITEKTURA                                                                           | Mierka:                                                                               |
|   | PODPORŤA JARNA Č.8                                                                     | Číslo výkresu: 1:40 D009                                                              |

## PÔDORYS JAMKA Č.9

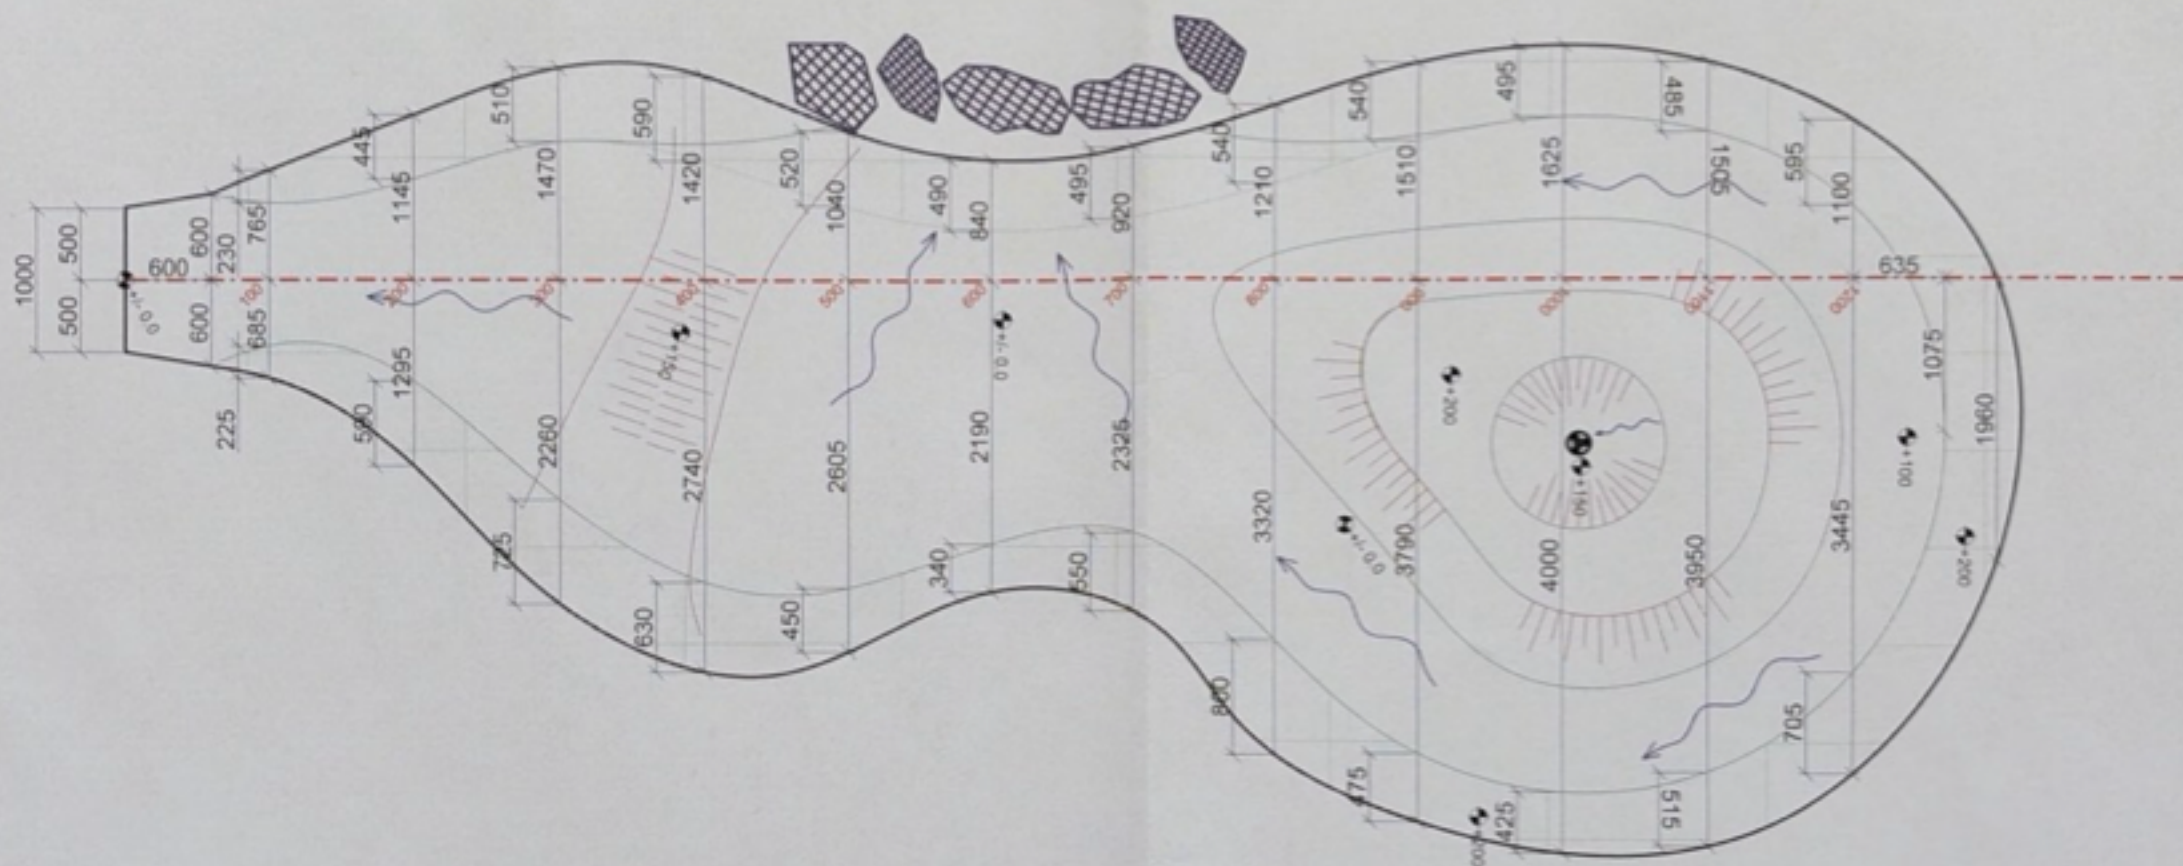

LEGENDA MATERIÁLOV:

Umělý hrací koberec výška vlasu min. 14mm (green)

Umělý trávnatý koberec (obrubka) - výšky vlasu min. 25mm (rough)

Chodník s prírodného kameňa (andezit)

Okrasny makadam fr. 25-32mm

Solitérne kamene

Výsadba z trvaliek a nízkych drevín

Jamka č.9

Obvod jamiky

Plocha jamky

Obruba z kameňa

### Obruba z betonu

Solnéne kamene

Obrubnik chodníka

Plocha chodníka

|    |      |
|----|------|
| bm | 33,0 |
|----|------|

|                |      |
|----------------|------|
| m <sub>2</sub> | 50,0 |
|----------------|------|

|   |     |
|---|-----|
| m | 4,0 |
|---|-----|

bm 30,0

t

|   |     |
|---|-----|
| m | 6,0 |
|---|-----|

|                |     |
|----------------|-----|
| m <sup>2</sup> | 3,0 |
|----------------|-----|



|   |   |   |
|---|---|---|
|  <p>VIERING<br/>email: atelier@viering@vying.sk<br/>S. Mátyáš 14, 814 04 Bratislava</p> | <p><b>ŠPORTOVO-NÁUČNÝ PARK SEBEDRAŽE</b></p> <p>Prac.: 10/2019</p>                                                                      | <p>3. ÚLOHOU SA NAŠI ŠTUDENTI ZAMŔIAVAJÚ<br/>ARCHITECTURÁLNE A STAVBYNÉ ROZŠIŘENIE</p>                 |
| <p>Aut.: Ing. V. Konec</p> <p>Secondary project: Ing. V. Konec</p> <p>Project: Ing. V. Konec</p> <p>Cooperator: Ing. V. Konec</p>                                            | <p>Stavba: Galéria vlny (prírodné a umelé vlny)<br/>Miesto stavby: Mesto Sebeďazé<br/>Stavby objekt: ŠPORTOVO-NÁUČNÝ PARK SEBEDRAŽE</p> | <p>ARCHITEKTURA</p> <p>Skupin. PD: Chránila štátu a stálych ľudí<br/>Téma: JAVAT</p>                   |
|   | <p>Obdobie výstavby: ARCHITEKTURA</p> <p>PODOPYS JASNA Č. 8</p>                                                                         | <p>Datum: 22.02.2019<br/>Dňa úlohy: 08.12.2018<br/>Formát: A4<br/>Mierka: Číslo výkresu: 1:40 D010</p> |